

## मध्यप्रदेश ग्रामीण सड़क विकास प्राधिकरण

(म.प्र.शासन, पंचायत एवं ग्रामीण विकास विभाग के अधीन)

(म.प्र. सोसाइटी रजिस्ट्रीकरण अधिनियम 1973 के अधीन पंजीकृत संस्था : पंजीयन क्रमांक 8746/2000)  
खण्ड-2, पंचम तल, पर्यावास भवन, अरेरा हिल्स भोपाल

क्र 16835 / 22/वि-12/टी-1/554/Circular/2015 भोपाल, दिनांक 28/08/2015

प्रति,

महाप्रबंधक (समस्त)


परियोजना क्रियान्वयन इकाई-.....

जिला- ..... (म.प्र.)

विषय- C.C. Drain के निर्माण के संबंध में।

—0—

उपरोक्त विषयान्तर्गत प्रधानमंत्री ग्राम सड़क योजना/ADB योजनान्तर्गत बनने वाले मार्गों में बसाहट क्षेत्र वाले भाग में CC रोड़ का प्रावधान किया जाता है परन्तु यह देखने में आ रहा है बसाहट क्षेत्र वाले भाग में CC रोड़ के समान्तर CC Drain का निर्माण नहीं किया जा रहा है जो कि उचित नहीं है। अतः पत्र के साथ तीन प्रकार के CC Drain की Typical Drawing संलग्न है एवं निर्देशित किया जाता है कि स्थल की आवश्यकतानुसार बसाहट वाले भाग में CC रोड़ के समानान्तर संलग्न 3 प्रकार की CC Drain में से कोई एक अथवा स्थल के अनुरूप अन्य प्रकार की CC Drain का निर्माण किया जाना सुनिश्चित करें।

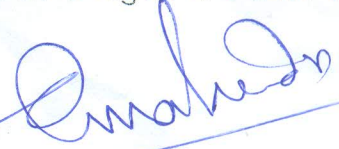


( एम. के. गुप्ता )

प्रमुख अभियंता

मध्यप्रदेश ग्रामीण सड़क, विकास प्राधिकरण,  
भोपाल

पृ. क्र. 16836 / 22/वि-12/टी-1/554/Circular/2015 भोपाल, दिनांक 28/08/2015  
प्रतिलिपि:-

1. मुख्य महाप्रबंधक, (समस्त) मध्यप्रदेश ग्रामीण सड़क विकास प्राधिकरण, की ओर सूचनार्थ।
2. महाप्रबंधक, (समस्त) मध्यप्रदेश ग्रामीण सड़क विकास प्राधिकरण, की ओर सूचनार्थ।
3. गार्ड नस्ती, मध्यप्रदेश ग्रामीण सड़क विकास प्राधिकरण, की ओर सूचनार्थ।
4. प्रबंधक (आई.टी.), मध्यप्रदेश ग्रामीण सड़क विकास प्राधिकरण, मुख्यालय भोपाल को निर्देशित किया जाता है कि यह पत्र MPRRDA की Website के Circular Section में upload करें।

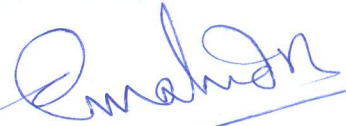


प्रमुख अभियंता

मध्यप्रदेश ग्रामीण सड़क, विकास प्राधिकरण,  
भोपाल

Figure -1


# TYPICAL CROSS SECTION OF DRAINS ALONG CEMENT CONCRETE ROAD

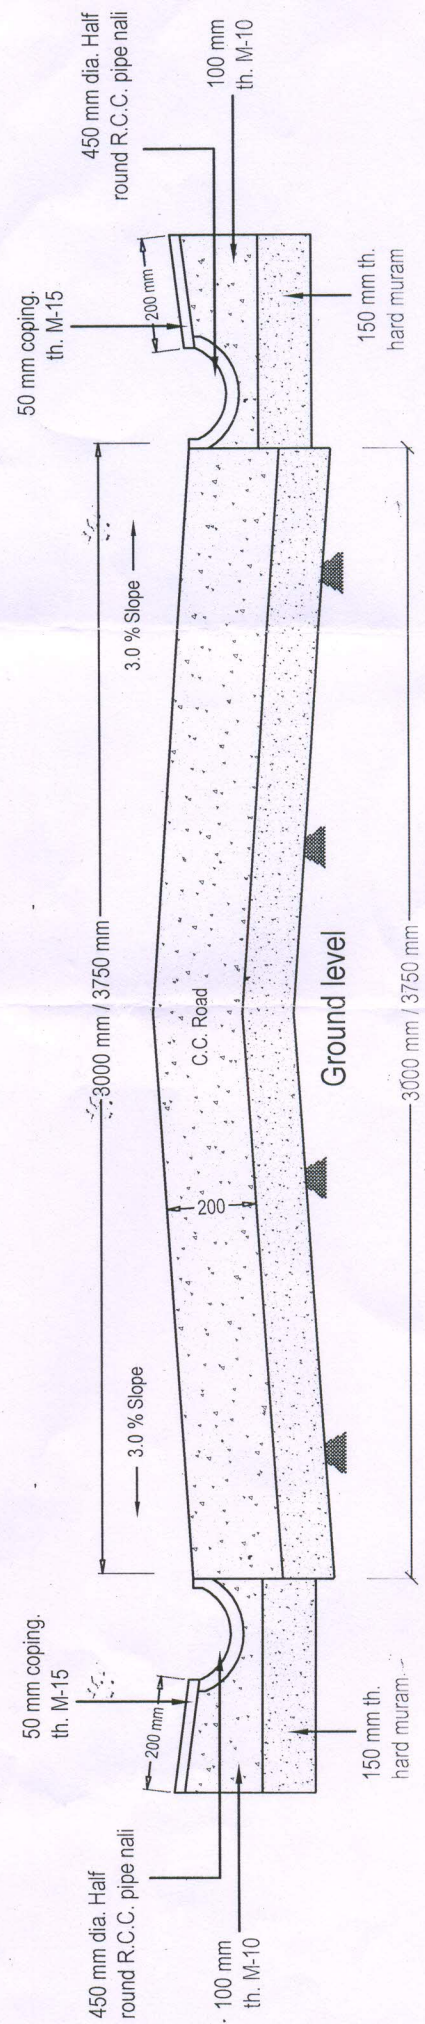

Note : All dimensions in mm.

# DRAINS ALONG CEMENT CONCRETE ROAD

Figure -2

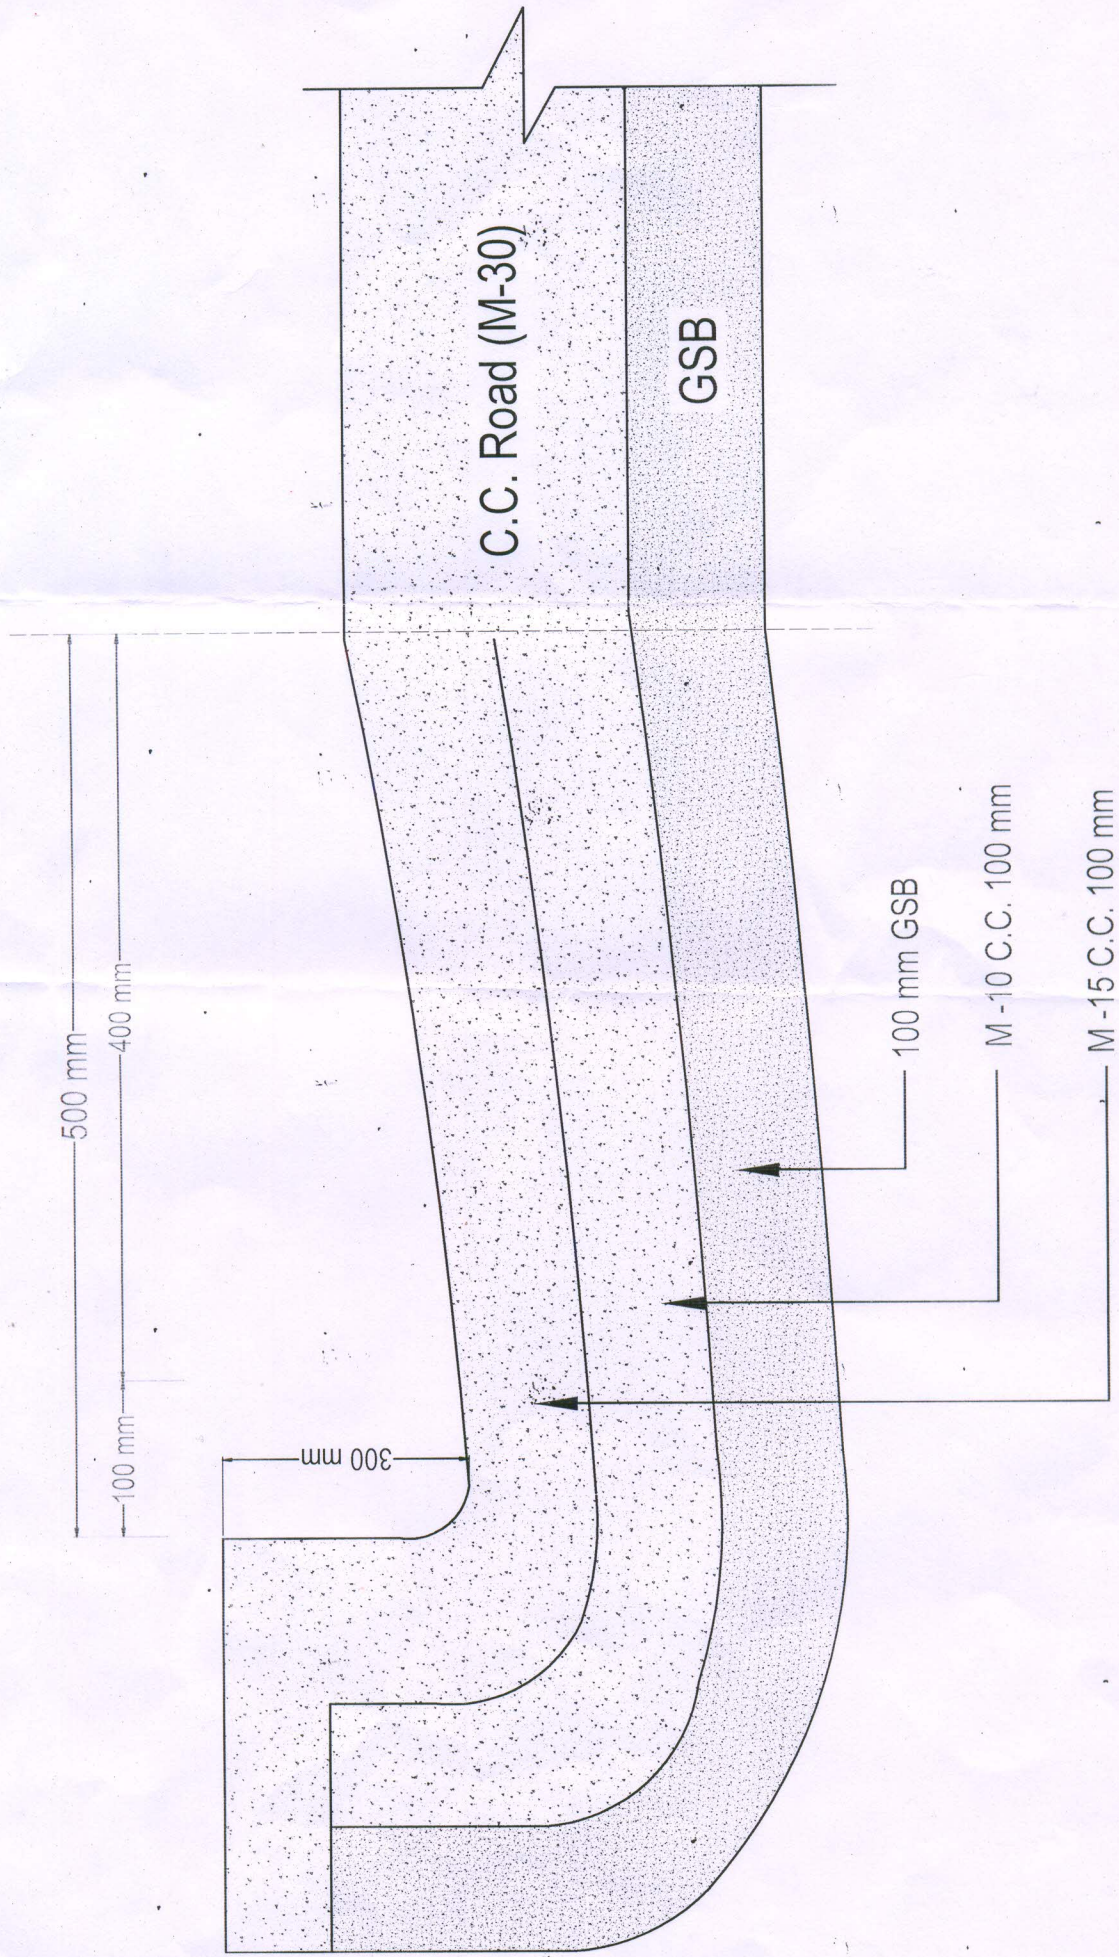


## L TYPE CC DRIAN

Note : All dimensions in mm.

# DRAINS ALONG CEMENT CONCRETE ROAD

Figure -3

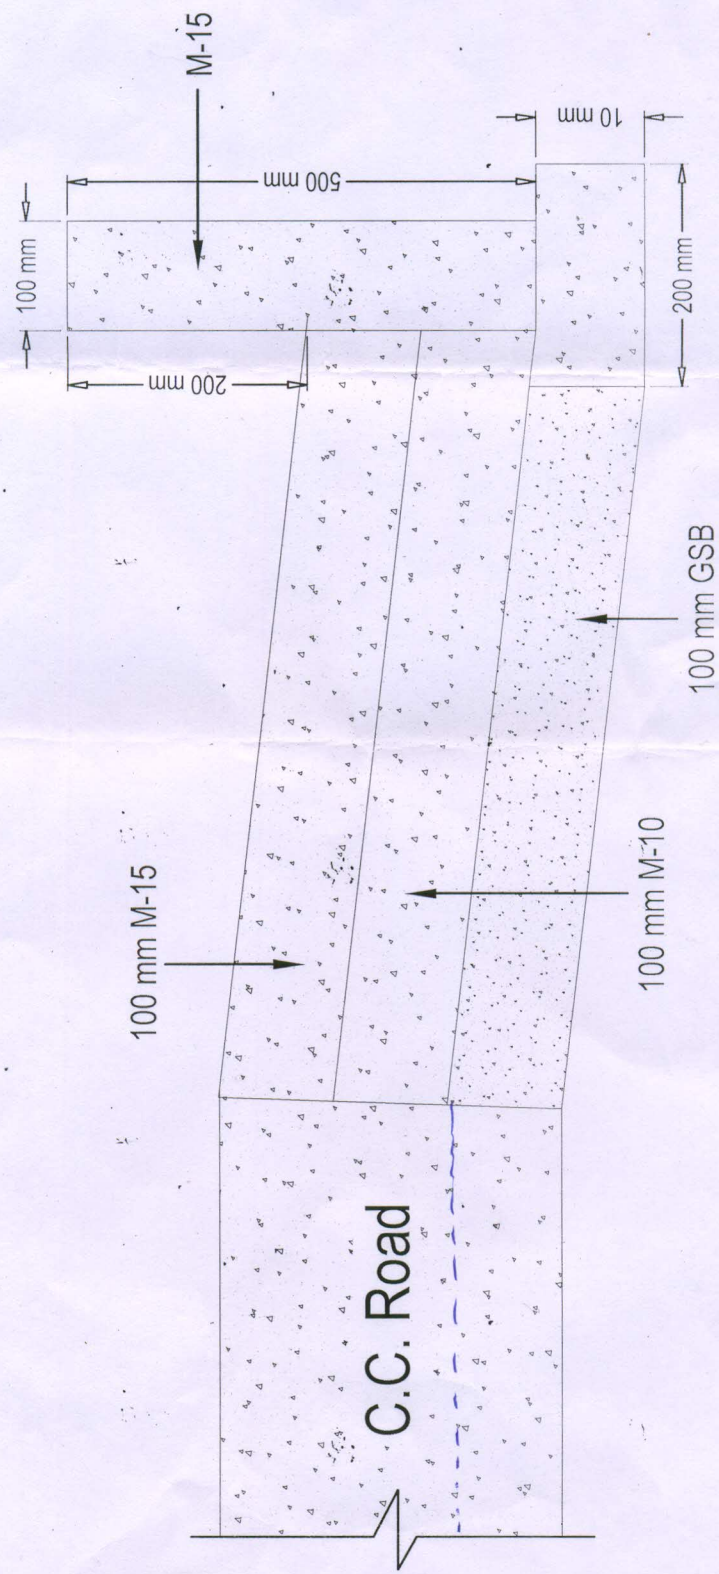

# L TYPE CC DRAIN

Note : All dimensions in mm.